Дизайн-проект интерьера башни

@Tanya.Zerkalova

Томск 2021

12 : 00

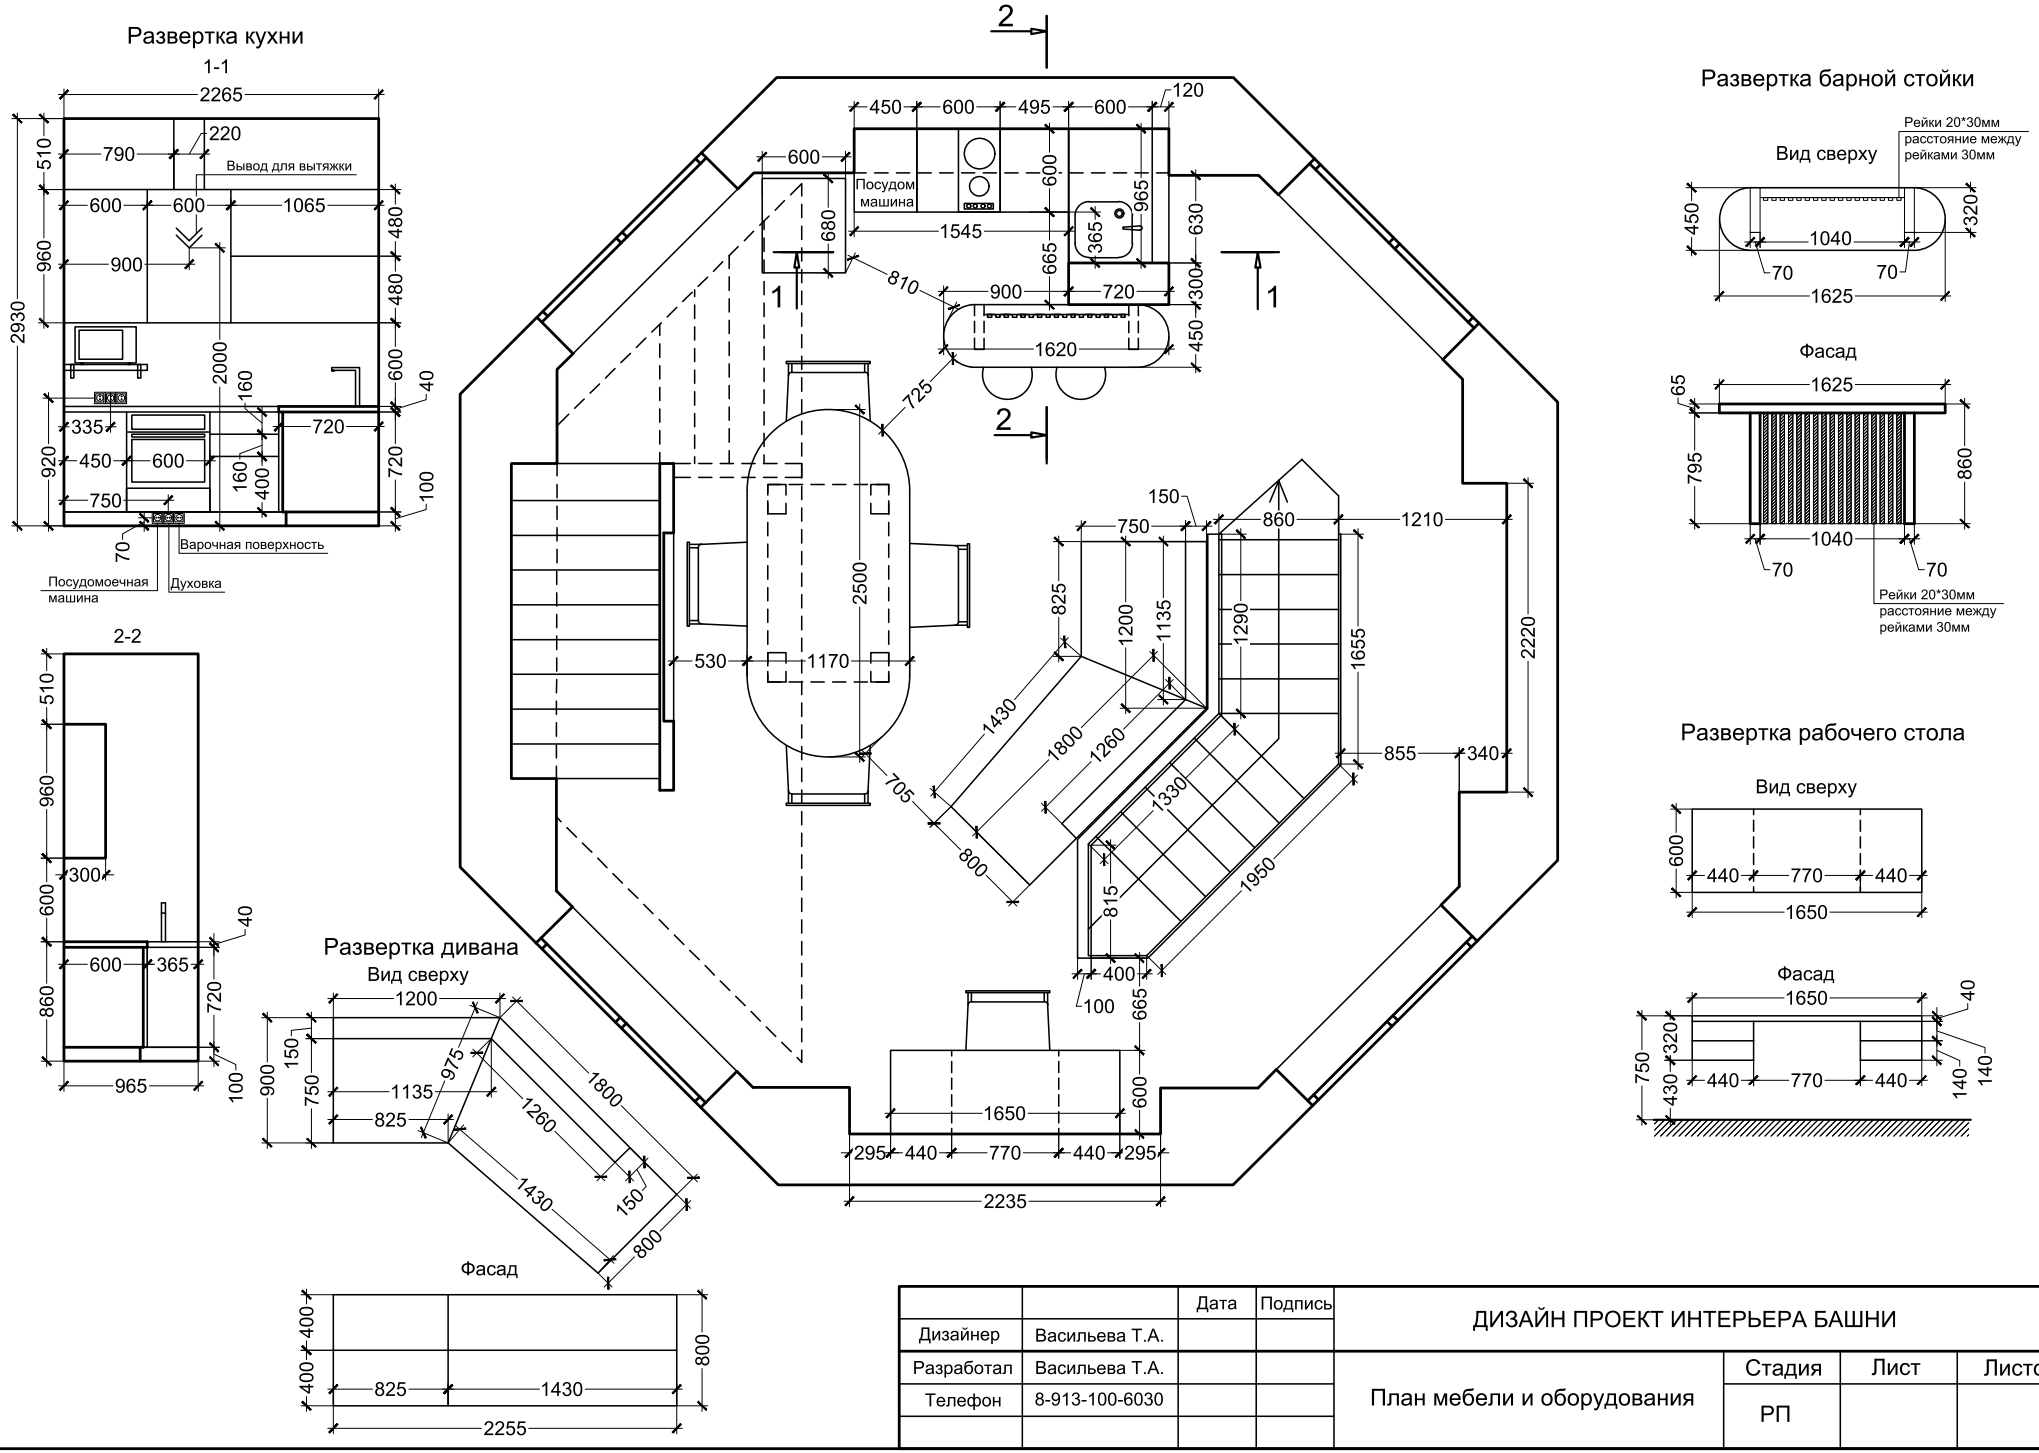

		Дата	Подпись	ДИЗАЙН ПРОЕКТ ИНТЕРЬЕРА БАШНИ			
Дизайнер	Васильева Т.А.						
Разработал	Васильева Т.А.			План мебели и оборудования	Стадия	Лист	Листов
Телефон	8-913-100-6030				РП		